




มหาวิทยาลัยราชภัฏนครพนม

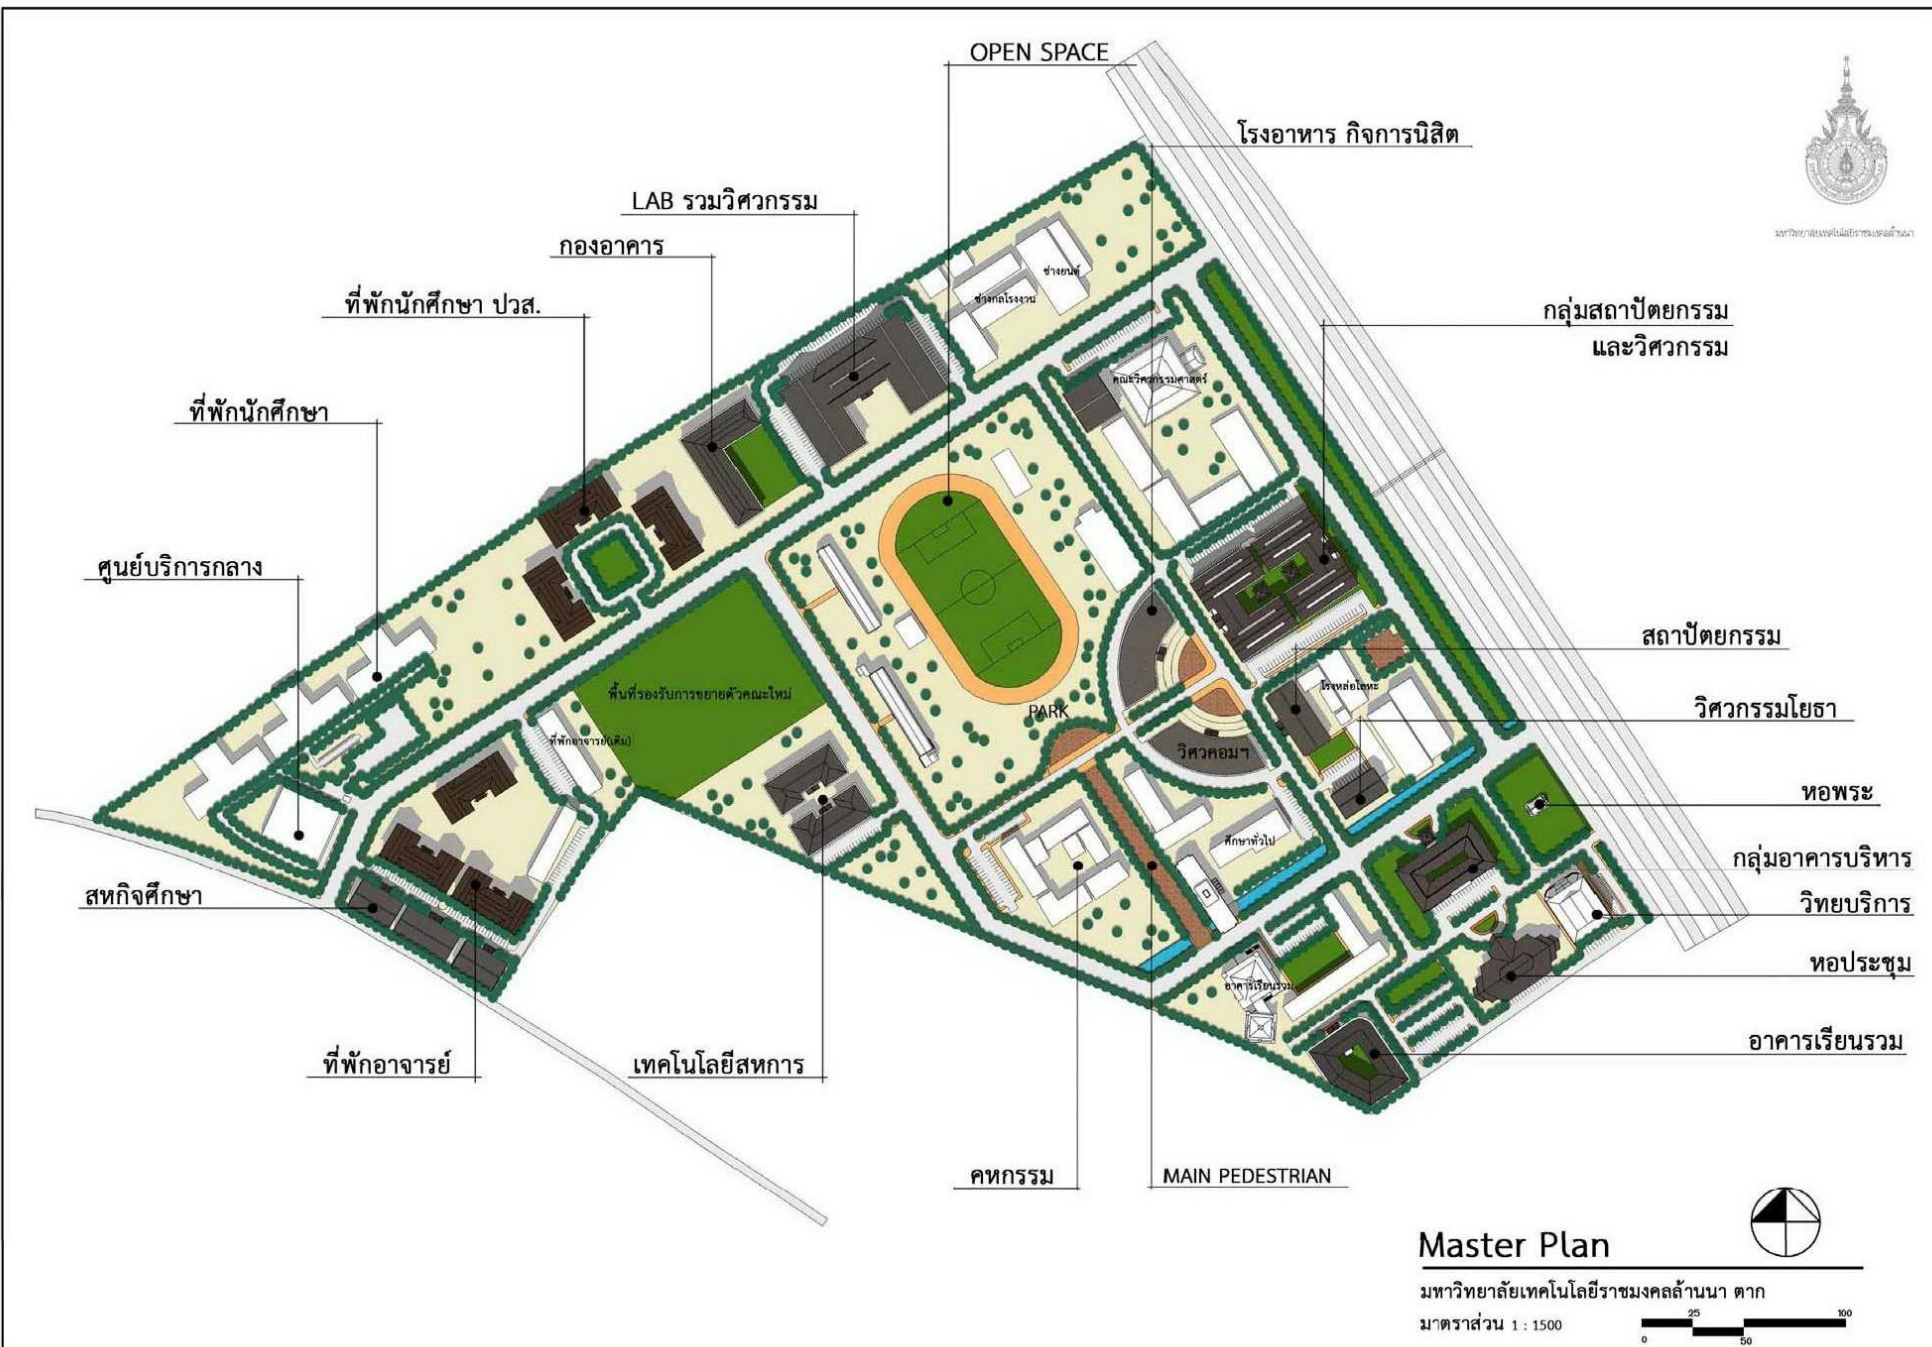

OPEN SPACE

โรงอาหาร กิจการนิสิต

LAB รวมวิศวกรรม

กองอาคาร

ที่พักนักศึกษา ปวส.

ที่พักนักศึกษา

ศูนย์บริการกลาง

พื้นที่รองรับการขยายตัวคณะใหม่

ที่พักอาจารย์(เดิม)

PARK

กลุ่มสถาปัตยกรรม
และวิศวกรรม

สถาปัตยกรรม

วิศวกรรมโยธา

หอพระ

กลุ่มอาคารบริหาร

วิทยบริการ

หอประชุม

อาคารเรียนรวม

สทกิจศึกษา

ที่พักอาจารย์

เทคโนโลยีสหการ

MAIN PEDESTRIAN

คทกรรม

Master Plan

มหาวิทยาลัยเทคโนโลยีราชมงคลล้านนา ดาก

มาตราส่วน 1 : 1500

