



ประกาศมหาวิทยาลัยเทคโนโลยีราชมงคลล้านนา
เรื่อง เกณฑ์การกำหนดชื่อย่ออาคาร และชื่อห้องเรียน
มหาวิทยาลัยเทคโนโลยีราชมงคลล้านนา อำเภอดอยสะเก็ด จังหวัดเชียงใหม่
พ.ศ. ๒๕๕๙

เพื่อให้การบริหารจัดการฐานข้อมูลเกี่ยวกับชื่อย่ออาคาร และชื่อห้องเรียน ของมหาวิทยาลัยเทคโนโลยีราชมงคลล้านนา อำเภอดอยสะเก็ด จังหวัดเชียงใหม่ ดำเนินไปด้วยความเรียบร้อย และมีการนำไปใช้งานในมาตรฐานเดียวกัน จึงออกประกาศ ดังนี้

๑. เกณฑ์การกำหนดชื่อย่ออาคาร และชื่อห้องเรียน ของมหาวิทยาลัยเทคโนโลยีราชมงคลล้านนา อำเภอดอยสะเก็ด จังหวัดเชียงใหม่ ให้เป็นไปตามรายละเอียดแนบท้ายประกาศฉบับนี้
๒. ให้กองพัฒนาอาคารสถานที่ เป็นผู้จัดทำป้ายชื่อเต็มของอาคาร ชื่อย่ออาคาร และชื่อห้องทุกห้องภายในอาคารบริเวณที่เห็นได้ชัดเจน เหมาะสม และจัดทำแผนที่พร้อมข้อมูลให้เป็นปัจจุบันเสมอ
๓. กรณีมีอาคารที่สร้างขึ้นใหม่หลังจากประกาศฉบับนี้ ให้กองพัฒนาอาคารสถานที่เป็นผู้กำหนดชื่อย่ออาคารตามลำดับการก่อสร้างที่แล้วเสร็จ
๔. ชื่อเต็มของอาคารให้ใช้ชื่อตามที่ขออนุมัติในการก่อสร้างจากมหาวิทยาลัย หรือชื่อที่ได้พระราชทานนาม หรือชื่อตามที่มหาวิทยาลัยกำหนด
๕. จึงประกาศให้ทราบโดยทั่วกัน

ประกาศ ณ วันที่ ๕๓ สิงหาคม พ.ศ. ๒๕๕๙

(รองศาสตราจารย์นายทศ สงค์ธนาพิทักษ์)
อธิการบดีมหาวิทยาลัยเทคโนโลยีราชมงคลล้านนา

เกณฑ์การกำหนดชื่อย่ออาคารและชื่อห้องเรียน
มหาวิทยาลัยเทคโนโลยีราชมงคลล้านนา อำเภอดอยสะเก็ด จังหวัดเชียงใหม่

1. ชื่อเต็มของอาคาร : ให้ใช้ชื่อตามที่ขออนุมัติในการก่อสร้างจากมหาวิทยาลัย หรือชื่อที่ได้พระราชทานนาม หรือชื่อตามที่มหาวิทยาลัยกำหนด
2. ชื่อย่อของอาคารและชื่อห้องเป็นตัวอักษรภาษาอังกฤษและตัวเลขดังนี้

P X - L XX



① P หมายถึง ชื่อย่อของอาคารแทนด้วยตัวอักษรภาษาอังกฤษ ดังนี้

M หมายถึง กลุ่มอาคารตั้งอยู่ในโซนศูนย์กลาง (Center)

N หมายถึง กลุ่มอาคารตั้งอยู่ในโซนทิศเหนือ (North)

S หมายถึง กลุ่มอาคารตั้งอยู่ในโซนทิศใต้ (South)

W หมายถึง กลุ่มอาคารตั้งอยู่ในโซนทิศตะวันตก (West)

E หมายถึง กลุ่มอาคารตั้งอยู่ในโซนทิศตะวันออก (East)

② X หมายถึง ลำดับของอาคาร แทนด้วยตัวเลข 1 - 99

1 หมายถึง อาคารหลังที่ 1

2 หมายถึง อาคารหลังที่ 2

③ L หมายถึง ลำดับชั้นในอาคาร แทนด้วยตัวเลข 1 - 99

1 หมายถึง ชั้นที่ 1

2 หมายถึง ชั้นที่ 2


④ XX หมายถึง ลำดับห้องในชั้น แทนด้วยตัวเลข 1 - 99

01 หมายถึง ห้องที่ 1

02 หมายถึง ห้องที่ 2

3. การกำหนดโซนที่ตั้งของกลุ่มอาคารดังรายละเอียดหน้า 2

แผนที่แสดงตำแหน่งอาคารและสิ่งก่อสร้าง ตามร่างผังแม่บทมหาวิทยาลัยเทคโนโลยีราชมงคลล้านนา พื้นที่ดอยสะเก็ด

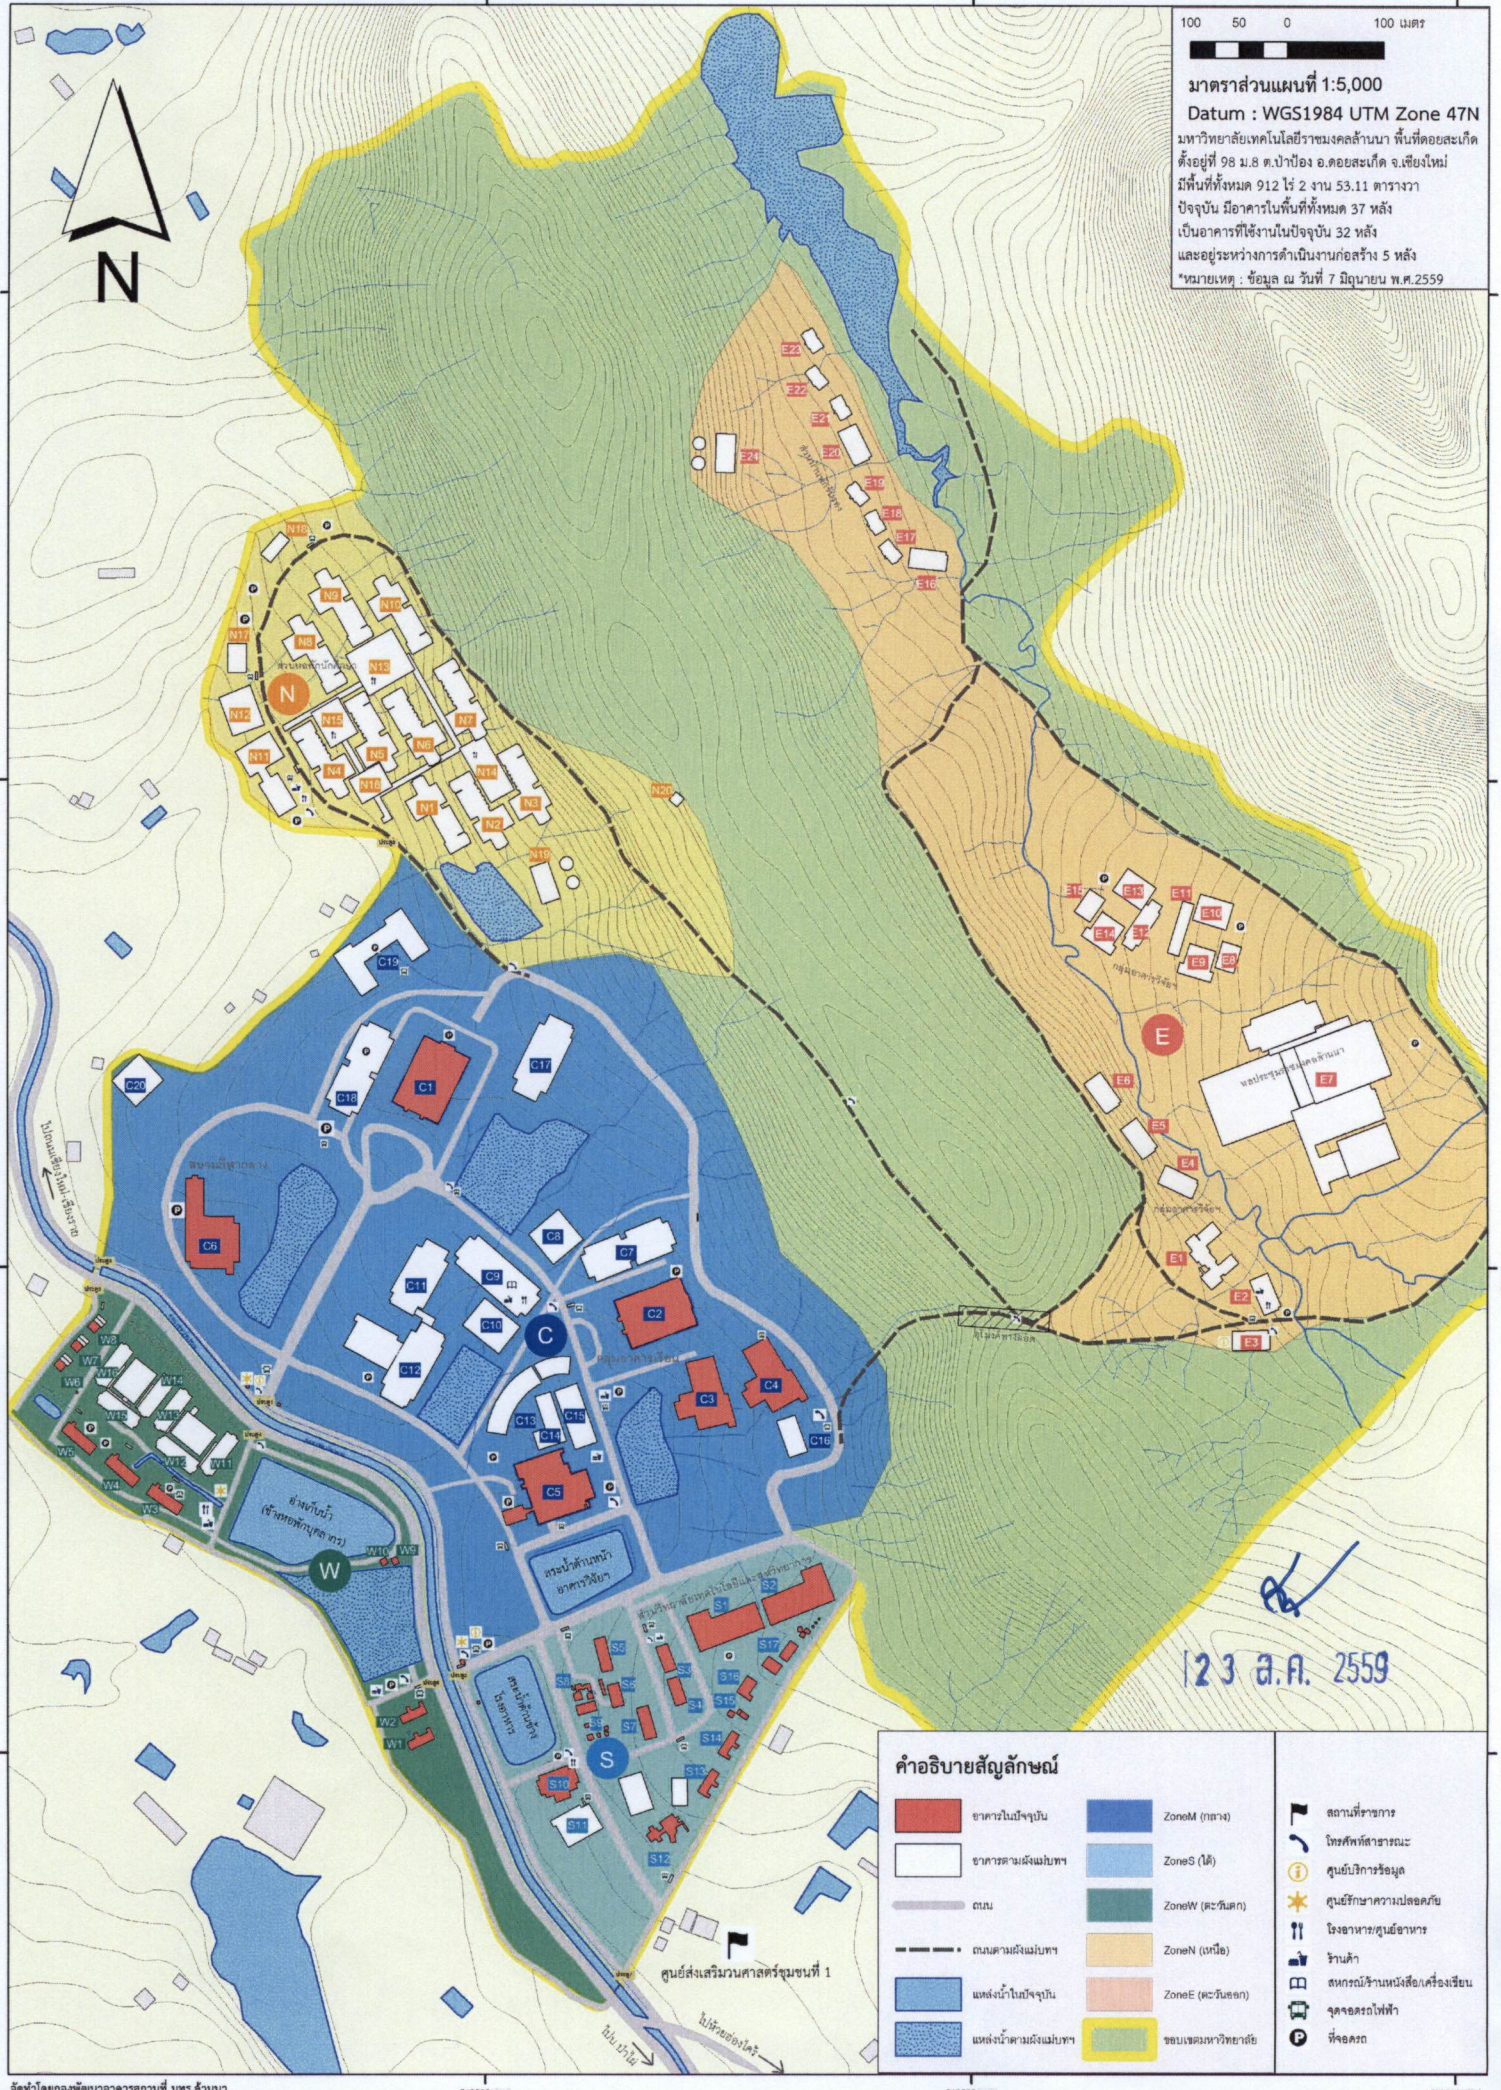

มาตราส่วนแผนที่ 1:5,000
 Datum : WGS1984 UTM Zone 47N
 มหาวิทยาลัยเทคโนโลยีราชมงคลล้านนา พื้นที่ดอยสะเก็ด
 ตั้งอยู่ที่ 98 ม.8 ต.ป่าป้อง อ.ดอยสะเก็ด จ.เชียงใหม่
 มีพื้นที่ทั้งหมด 912 ไร่ 2 งาน 53.11 ตารางวา
 ปัจจุบัน มีอาคารในพื้นที่ทั้งหมด 37 หลัง
 เป็นอาคารที่ใช้งานในปัจจุบัน 32 หลัง
 และอยู่ระหว่างการดำเนินงานก่อสร้าง 5 หลัง
 *หมายเหตุ : ข้อมูล ณ วันที่ 7 มิถุนายน พ.ศ.2559

123 ส.ค. 2559

คำอธิบายสัญลักษณ์		
	อาคารในปัจจุบัน	 ZoneM (ทาง)
	อาคารตามผังแม่บท	 ZoneS (ใต้)
	ถนน	 ZoneW (ตะวันตก)
	ถนนตามผังแม่บท	 ZoneN (เหนือ)
	แหล่งน้ำในปัจจุบัน	 ZoneE (ตะวันออก)
	แหล่งน้ำตามผังแม่บท	 ขอบเขตมหาวิทยาลัย
	สถานีตำรวจ	 สถานีตำรวจนคร
	ศูนย์บริการข้อมูล	 ศูนย์บริการความปลอดภัย
	ศูนย์รักษาความปลอดภัย	 โรงพยาบาล/ศูนย์อาหาร
	โรงพยาบาล/ศูนย์อาหาร	 ร้านค้า
	ร้านค้า	 สหกรณ์/ร้านหนังสือ/เครื่องเขียน
	สหกรณ์/ร้านหนังสือ/เครื่องเขียน	 จุดจอดรถไฟฟ้า
	จุดจอดรถไฟฟ้า	 ที่จอดรถ
	ที่จอดรถ	